



MEGLÉVŐ ÁLLAPOT

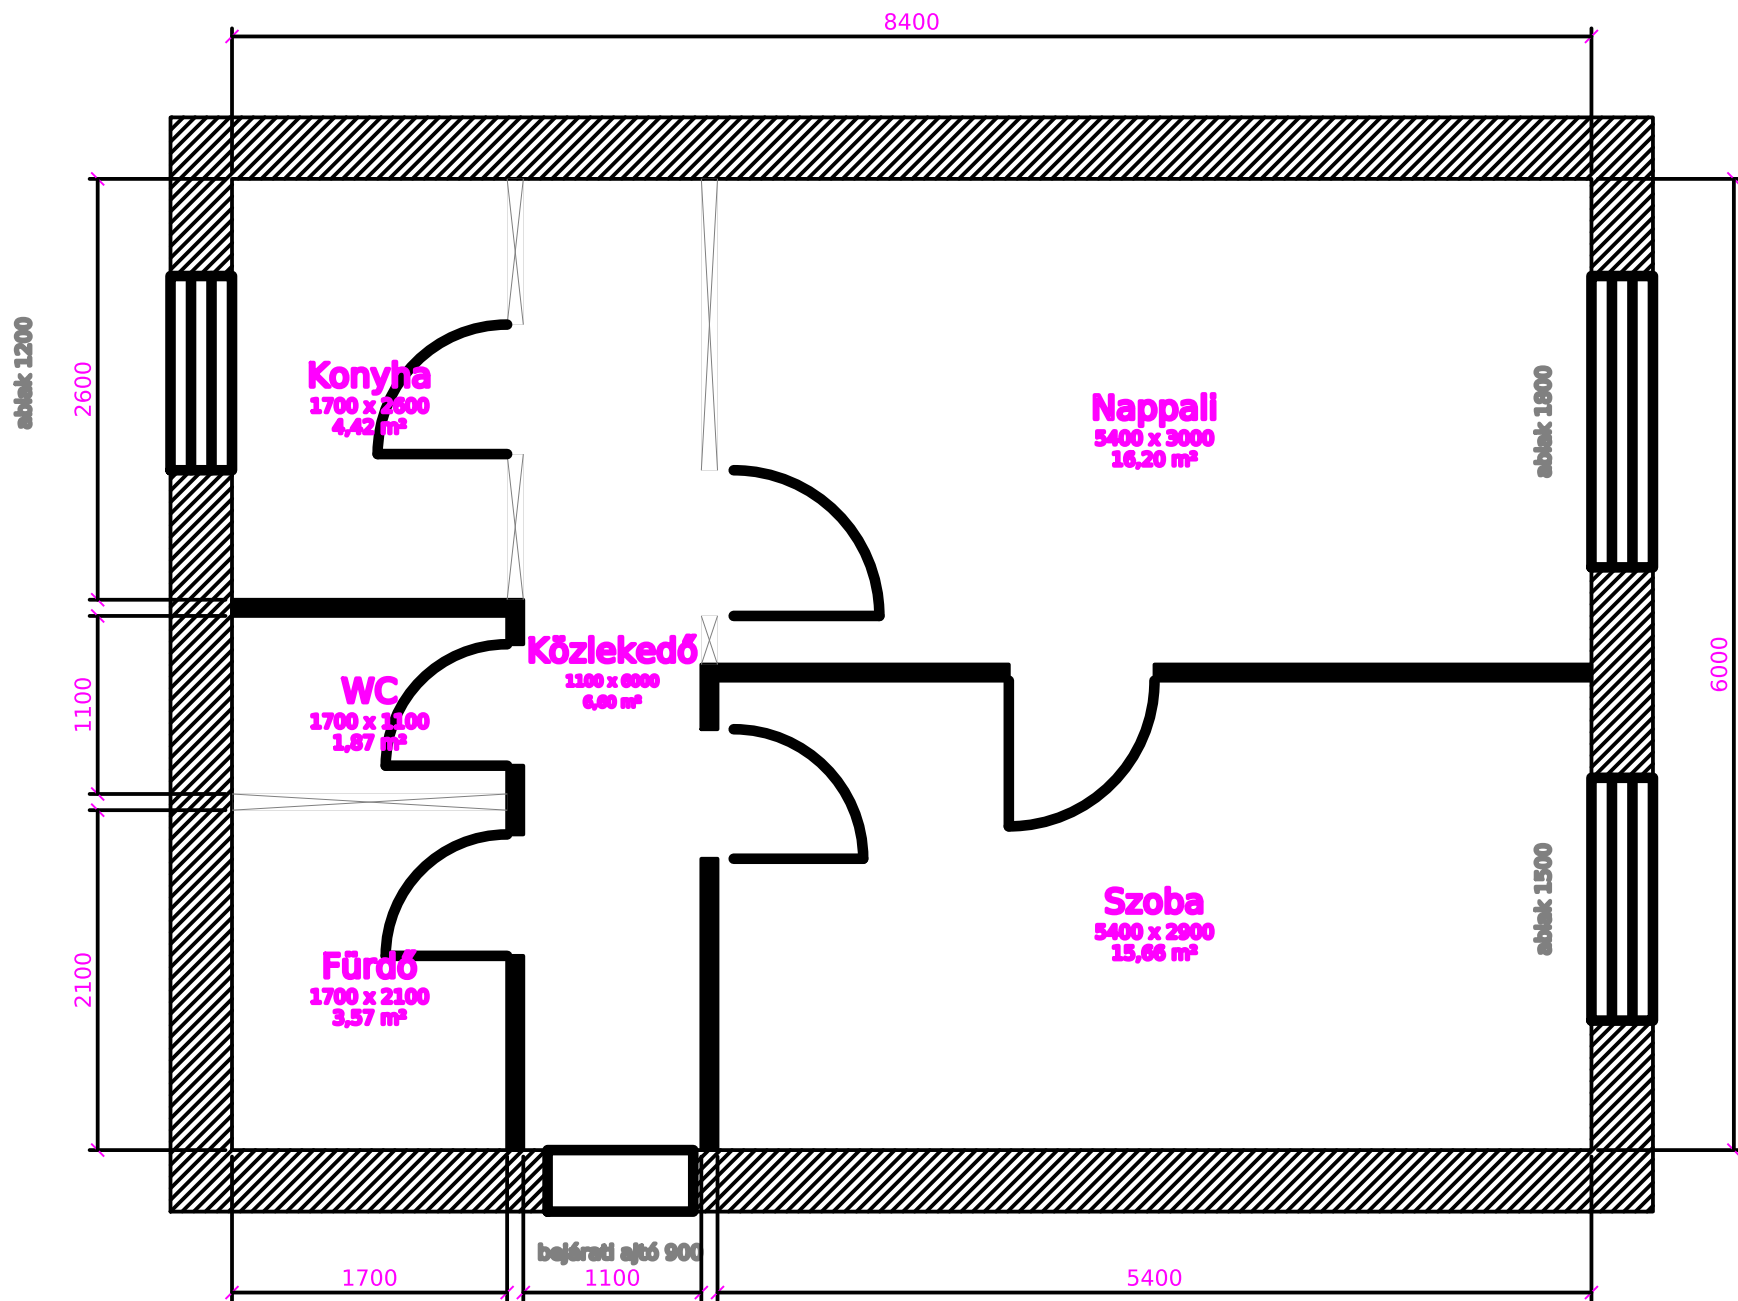

Kitalált mintalakás, nem valós ingatlan. Belső méretek, mm.
Piros, áthúzott: bontandó fal. A bontás előtt statikus dönt a falak teherhordásáról.


Cég A Te Lakásod		Projekt Mintalakás (kitalált)	
Ingatlan kitalált lakás, nincs cím		Rajz tartalma alaprajz, meglévő állapot	
Műszaki kategória Meglévő állapot			
Méretarány M 1:50	Dátum 2026-10-25	Rajzszám M-01	
Változat v1 (kitalált mintalakás)	Készítette Atlasz (ATL)	Lap 1/3	
Tájékoztató rajz, nem engedélyezési és nem kiviteli terv; tervezői jogosultság nélkül készült. A méretek a helyszínen ellenőrizendők. Statikai kérdésben statikus tervező dönt.			

TERVEZETT ÁLLAPOT

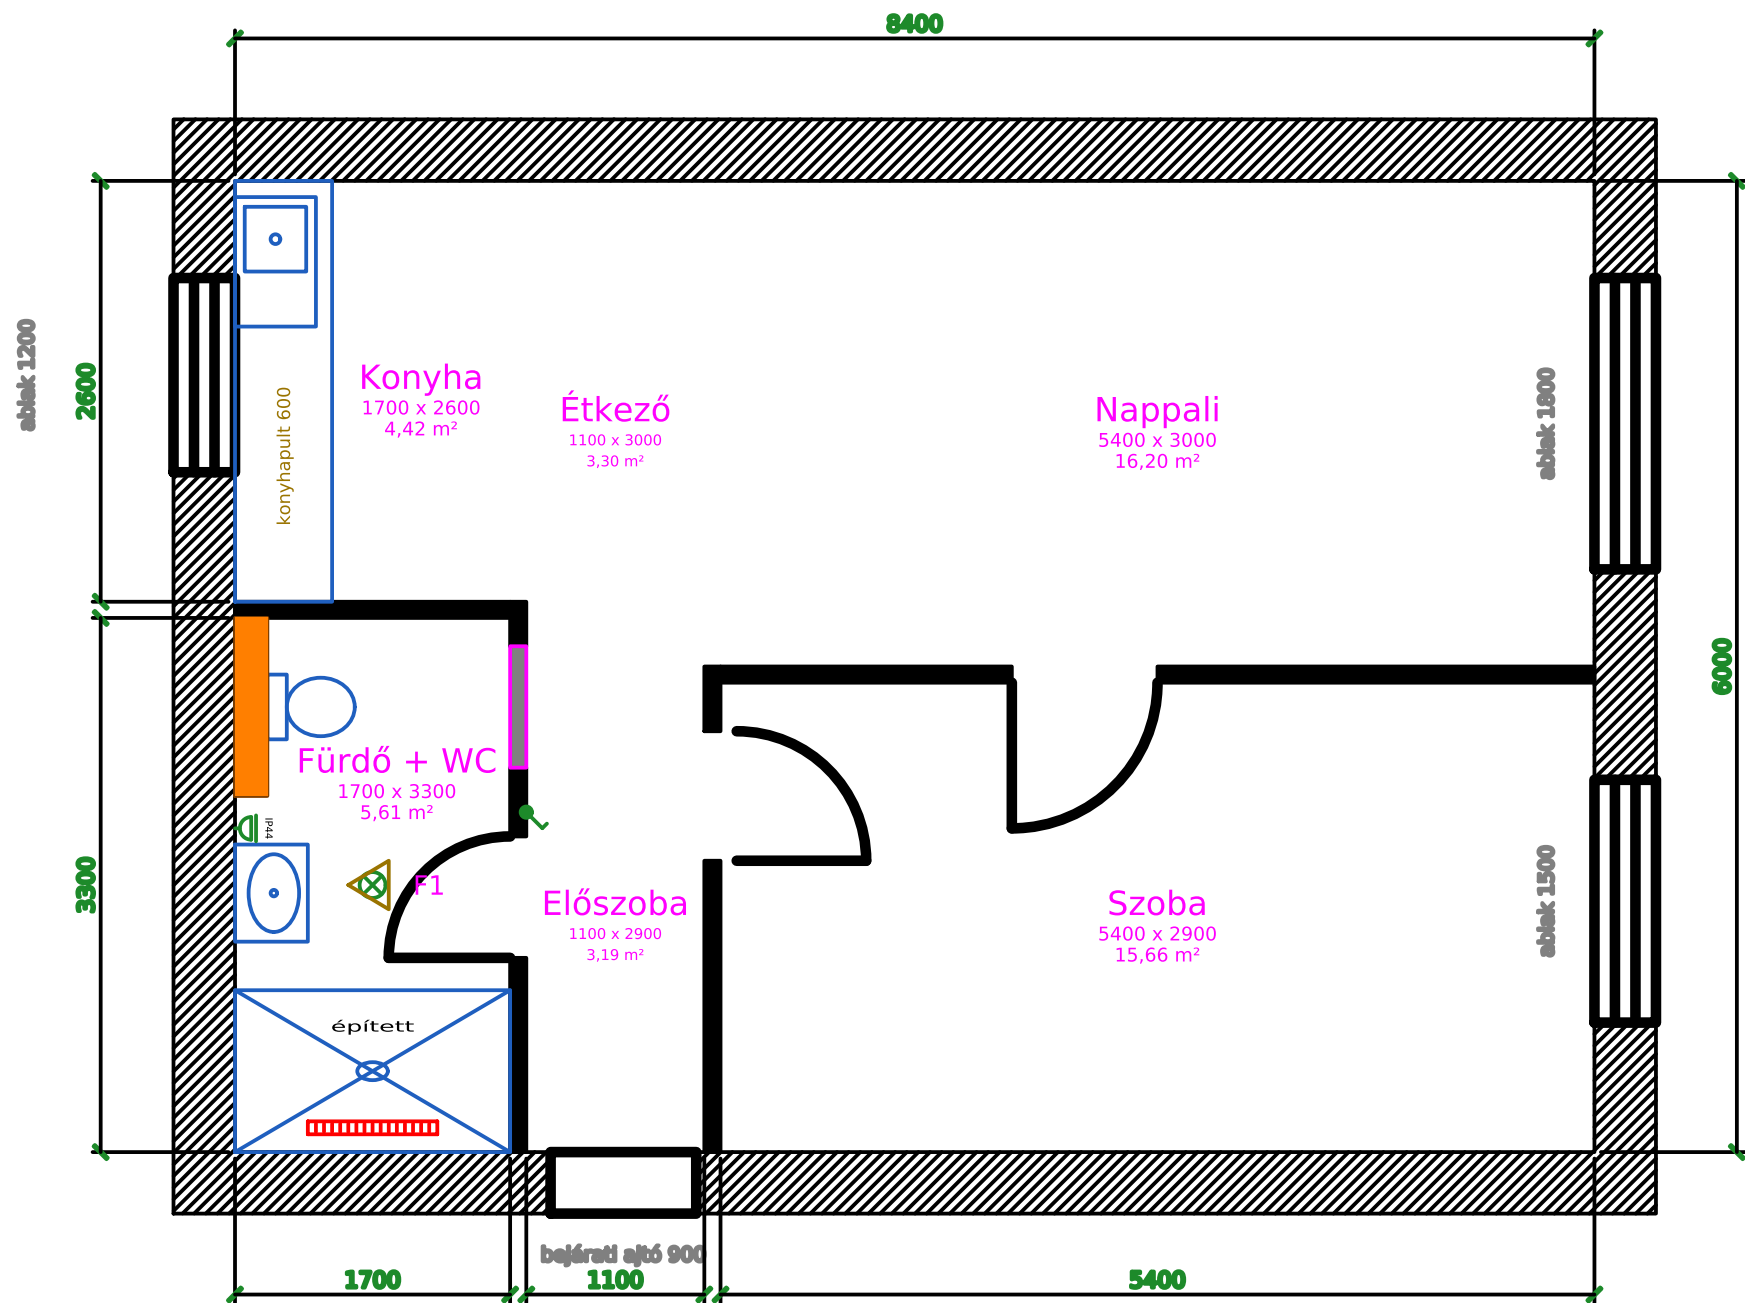

Kitalált mintalakás, nem valós ingatlan. Belső méretek, mm.
Türkiz: új falazás (a régi WC-ajtó helye). Lila: gipszkarton előtétfal a fall WC-nek.

Cég A Te Lakásod		Projekt Mintalakás (kitalált)	
Ingatlan kitalált lakás, nincs cím		Rajz tartalma alaprajz, tervezett állapot	
Műszaki kategória Tervezett alaprajz			
Méretarány M 1:50	Dátum 2026-10-25	Rajzszám M-02	
Változat v1 (kitalált mintalakás)	Készítette Atlasz (ATL)	Lap 2/3	
Tájékoztató rajz, nem engedélyezési és nem kiviteli terv; tervezői jogosultság nélkül készült. A méretek a helyszínen ellenőrizendők. Statikai kérdésben statikus tervező dönt.			

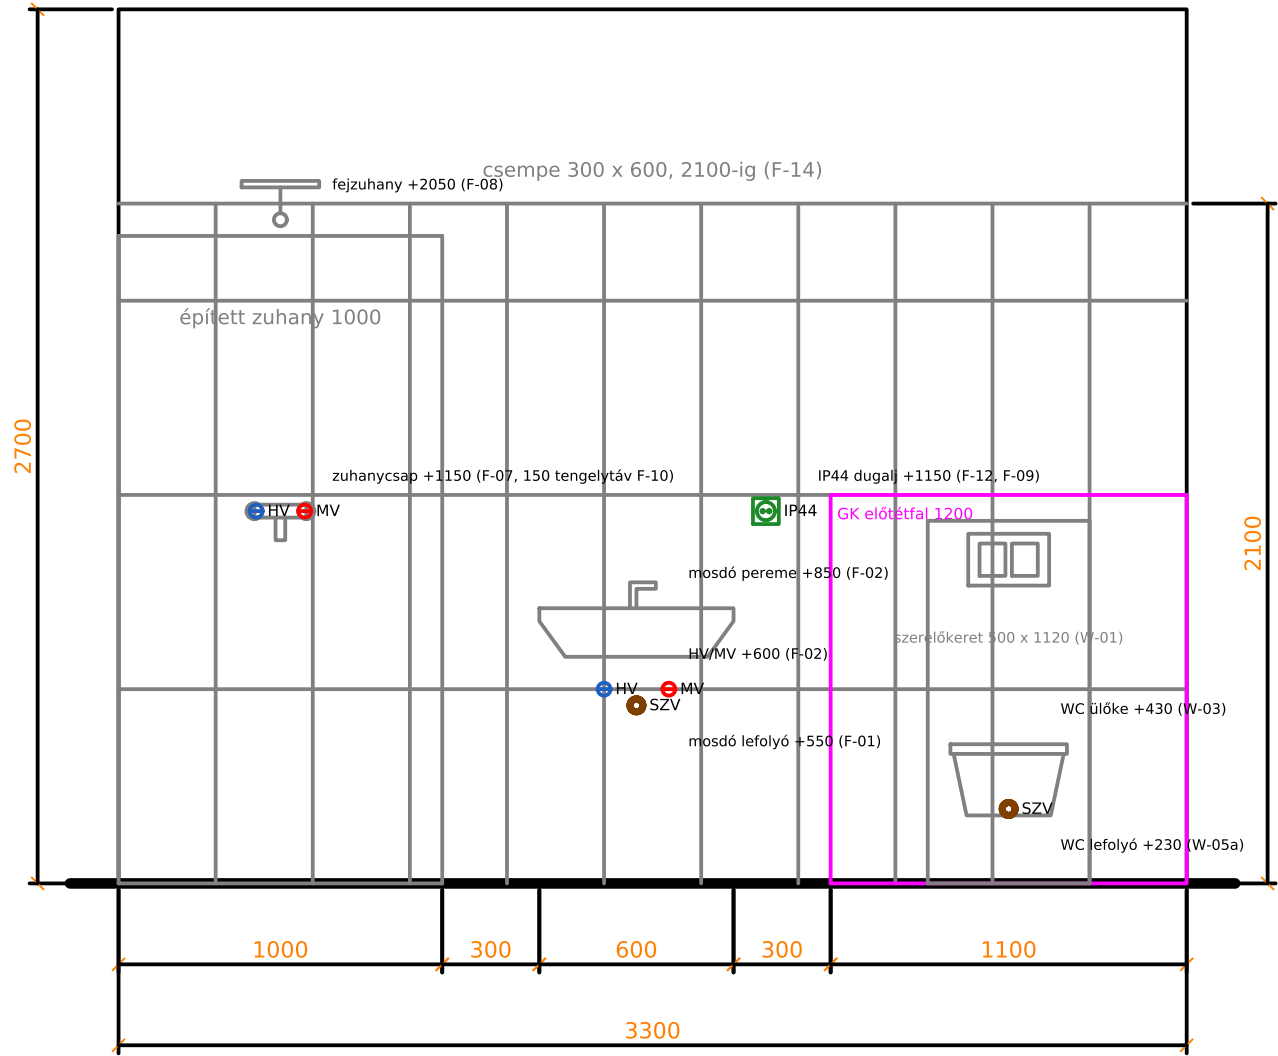

F1 Fürdő + WC, bal fal (a helyiségből nézve)

Kitalált mintalakás. Belmagasság 2700 (kitalált). Magasság a kész padlótól, mm. Zárójelben a forrás sora a kiállási tudástárban (gyártói adat vagy szakmai gyakorlat, nem szabvány).

Cég		Projekt	
A Te Lakásod		Mintalakás (kitalált)	
Ingatlan		Rajz tartalma	
kitalált lakás, nincs cím		fürdő F1 falnézet, kiállások	
Műszaki kategória			
Falnézet (oldalnézet)			
Méretarány	Dátum	Rajzszám	
M 1:25	2026-10-25	M-03	
Változat	Készítette	Lap	
v1 (kitalált mintalakás)	Atlasz (ATL)	3/3	
Tájékoztató rajz, nem engedélyezési és nem kiviteli terv; tervezői jogosultság nélkül készült. A méretek a helyszínen ellenőrizendők. Statikai kérdésben statikus tervező dönt.			